


ZULÄSSIGE BELASTUNG BODENBELAG: 7,5kN/m²
 Gabelstapler bis 2,5 t
 PKW/LKW bis 6,0 t
 Permissible load of base floor: 7,5kN/m²
 Forklift trucks up to 2,5 t
 Cars/trucks up to 6,0 t

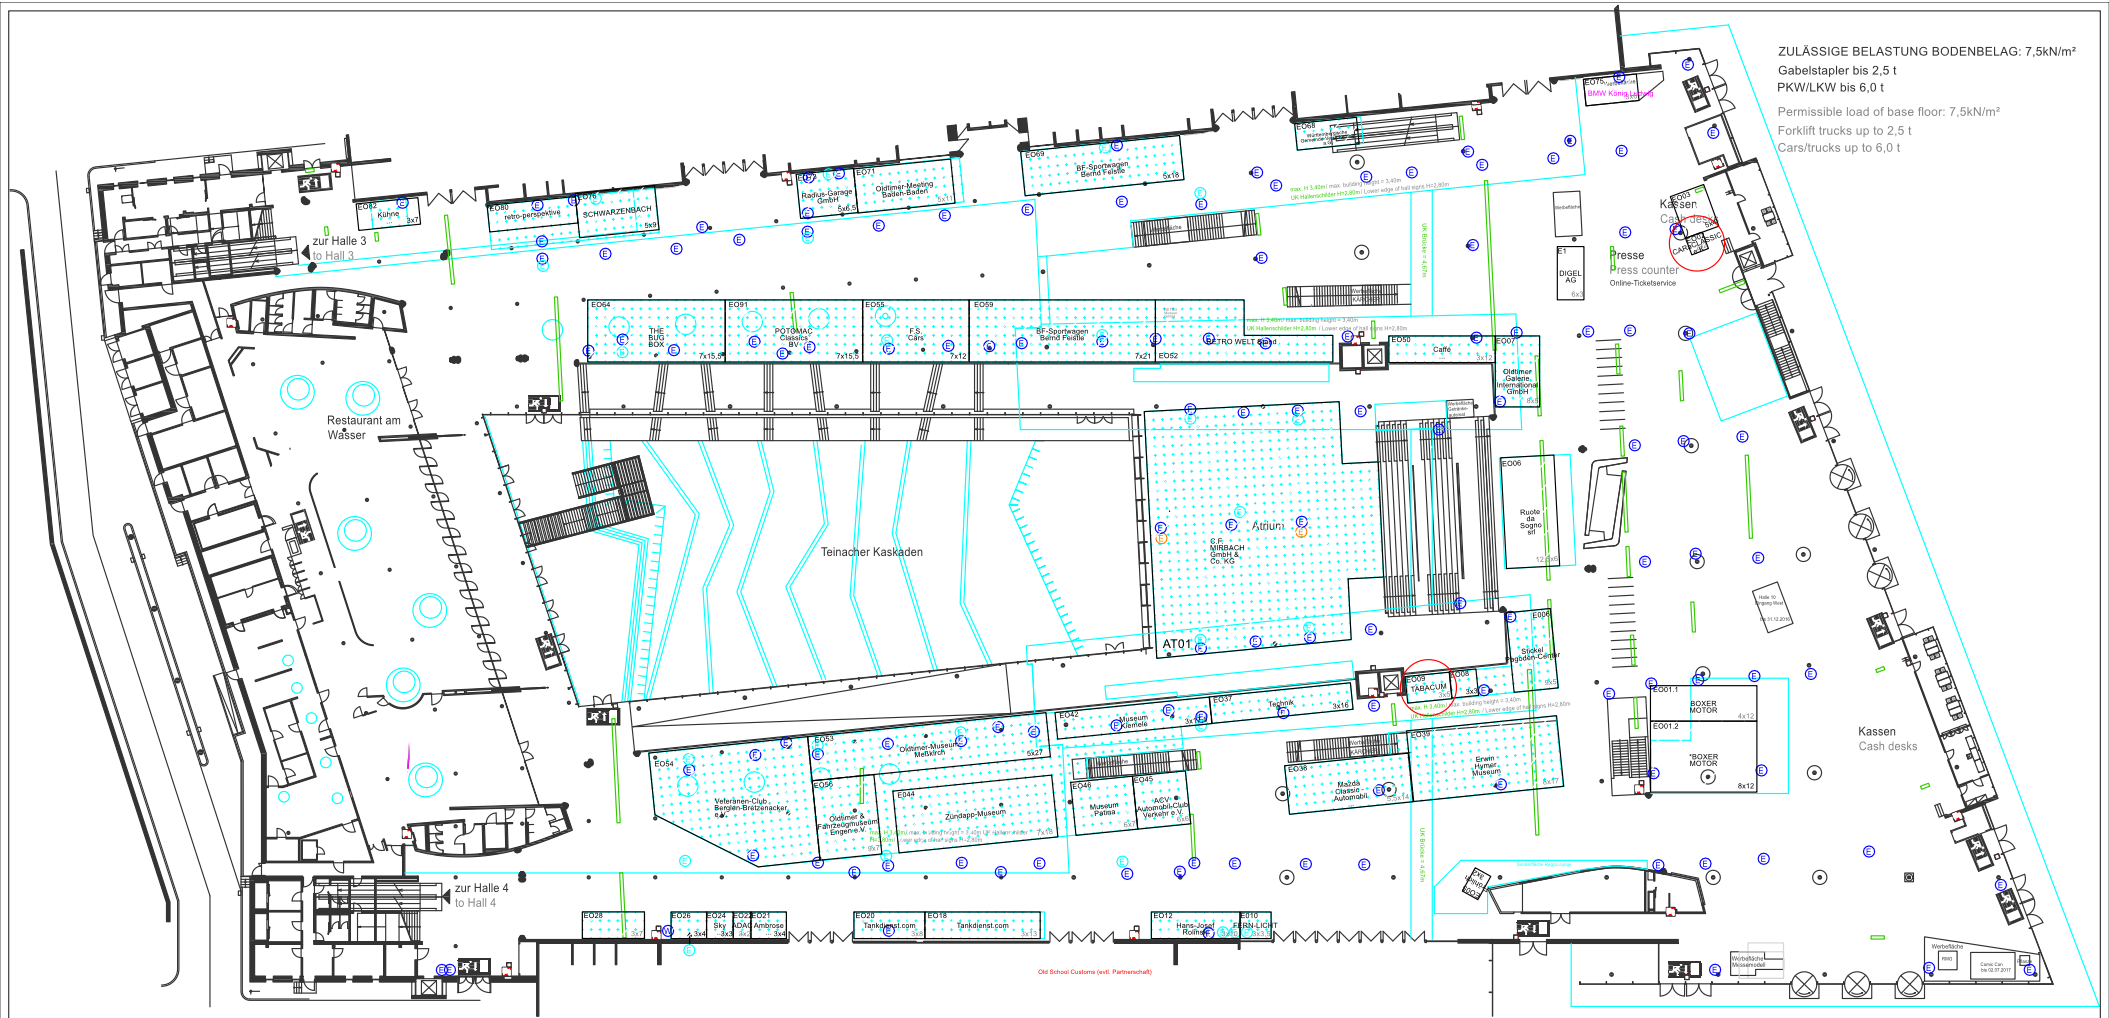

Die Bühnen Customs (inkl. Partnerwahl)



Maximale Bauhöhe ohne Standaugenehmigung = 3,5m
 Bitte beachten Sie die Technischen Richtlinien der LMS.
 Maximum building height without stand approval = 3,5m
 Please observe the technical guidelines included in our GEC.

Vorbehaltlich behördlicher Genehmigung
 Subject for official approval



Änderungslegende | Legend of changes:

Code	Änderung	Änderung
A		
B		
C		
D		
E		
F		
G		
H		
I		
J		

Legende | Legend

- Stütze | Column
- Hydrant | Hydrant
- Feuerlöscher | Fire extinguisher
- Handfeuermelder | Emergency button
- Notausgang | Emergency exit
- Elektroanschluss | Electr. connection 230 V, max. 16A
- Elektroanschluss | Electr. connection 400 V, max. 32A
- Elektroanschluss | Electr. connection 400 V, max. 125A
- Wasser/Abwasser | Water/Waste water
- Druckluft | Compressed Air
- Wertesystem mit Feuerlöscher | Waste disposal system with fire extinguisher
- Wertesystem | Waste disposal system
- Sitzmöbel | Seating furniture
- Tisch | Table
- Informationssystem | Information display
- SB Ticketautomat | Ticketautomat
- öffentliches Telefon | public telephone
- Belegbare Fläche | Area available for allocation ax. 2.556 m²
- (Atrium) atrium: 654 m²
- Südspange | southern part: 1.306 m²
- Nordspange | northern part: 936 m²
- Belegbare Sonderfläche | Special area ax. 363 m²

Sonderflächen nur mit persönlicher Flächenbelegberechtigung belegbar
 This special area is only available with further capacity allocation.

Messe Stuttgart

Halle | Hall: **Eingang Ost**
 | Entrance East

Maßstab | scale (Modell) | Datum | date 09.01.2017 | Zeichner | Drawer TVB

Papier | paper (Modell) | File EingangOst_EG-Grundriss

Veranstaltung | event

Hallenübersicht | hall overview

Eingang West Entrance West
 Eingang Ost Entrance East